

国道10号線（大分県杵築日出警察署前）の工事に伴う 夜間通行止めのお知らせ

国道10号線において、下記のとおり既設門型柱の撤去工事を行うため、夜間全面通行止めを行います。

なお、全面通行止め中は現地案内看板や交通誘導警備員の指示に従い通行して頂きますよう、皆様のご理解とご協力をお願いいたします。

記

1. 場 所：国道10号線（大分県杵築日出警察署前）
2. 作業内容：既設門型柱の撤去工事を行います。
3. 規制内容：夜間全面通行止め
4. 迂 回 路：県道644号、県道49号、国道213号、大分空港道路
*別紙-1参照
5. 規制日時：**令和7年11月29日(土)午前1:00～午前2:00**
※作業の進捗や天候の影響などにより、規制時間が
変更となる場合があります。
6. そ の 他：詳細は別紙-1、別紙-2を参照

お問い合わせ先：株式会社オフィスコミュニケーションサービス（工事受注者）
T E L 097-567-2110 担当：姫野


工事発注者：大分県 別府土木事務所 TEL 0977-67-0214

工事名：令和6年度 交付観修別 第1号 道路施設修繕工事



←既設道路情報板および門型柱

規制図面（案）：小型車通行

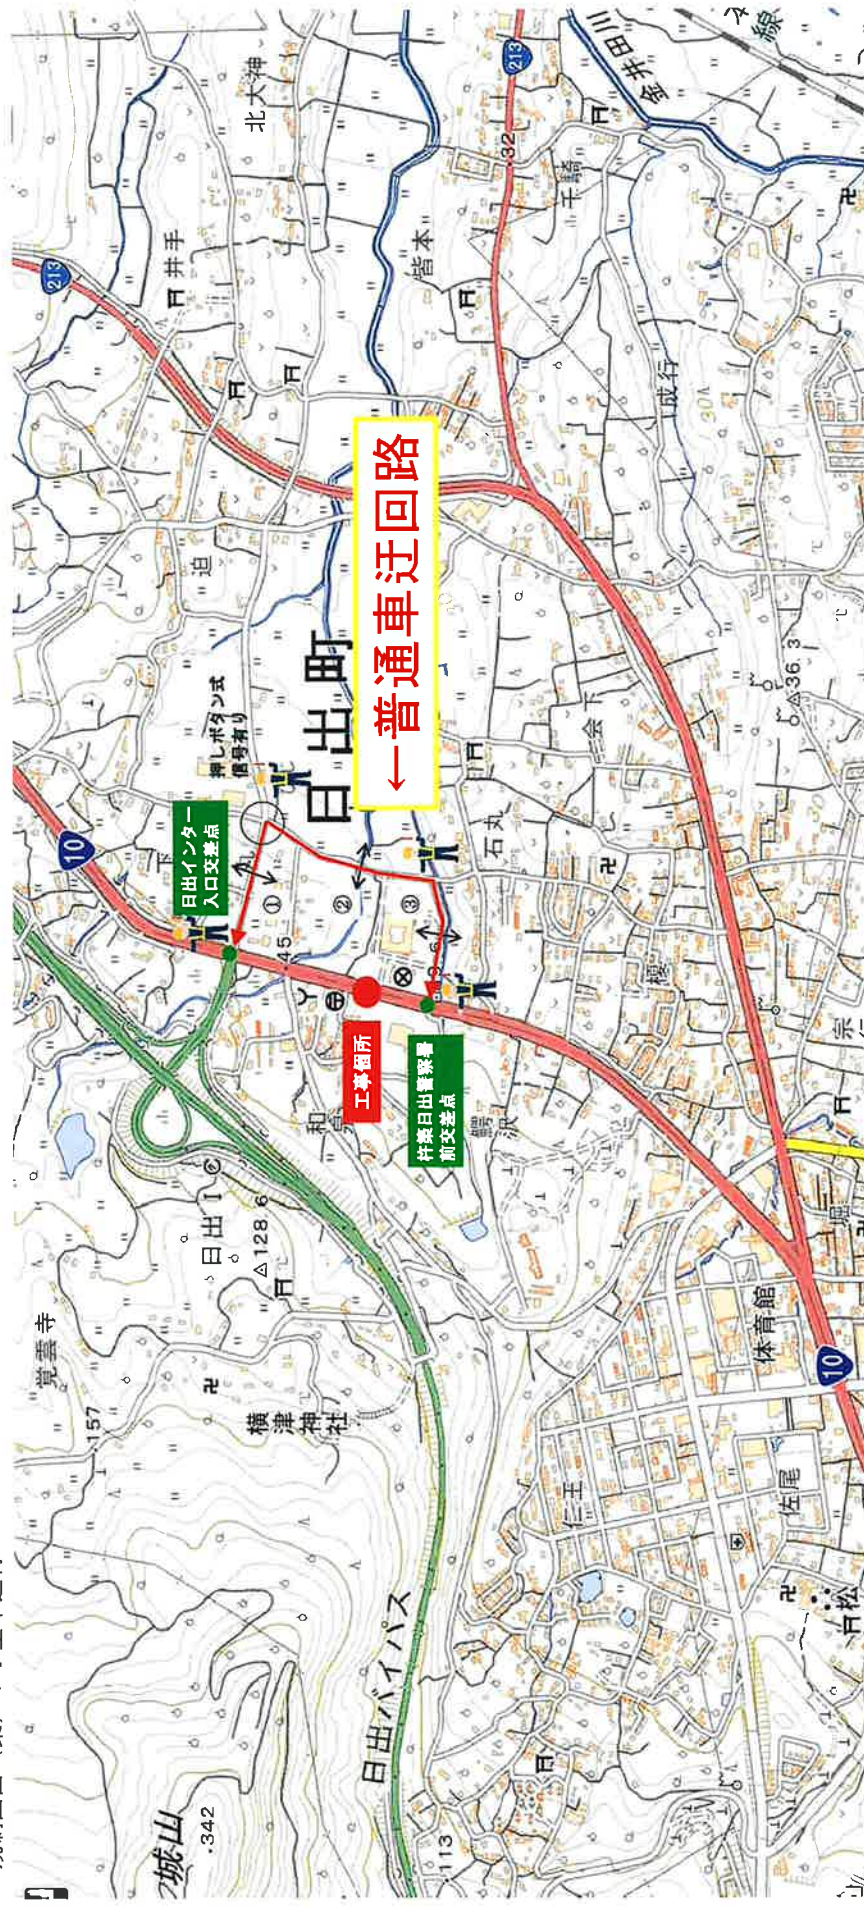

町道① 国道10号方向から撮影  中道幅員W=3.0m×2+0.5m×2=7.0m	①⇔②交差点（押しボタン式信号有り） 国道10号方向から撮影 	町道② 町道①から町道③方向で撮影  中道幅員W=2.75m×2+0.5m×2=6.5m	②⇔③交差点（信号無し） 国道10号方向から撮影 	町道③ 国道10号方向から撮影  中道幅員W=3.0m×2+0.5m×2=7.0m
--	---	--	---	--

[illegible]

▲ Aルート案
▲ Bルート案
● セミットルーラ通行検討交差点

規制図面(案) : 各交差点の規制配置図 (赤松交差点 107 k 650)

【国道10号下り線走行および県道藤原杵築線上り線走行の大型車への誘導】

目的：門型柱既設撤去工事のため施工区間（日出入口交差点～杵築日出入口警察署前交差点）が全面通行止となるため、


1. 国道10号下り線走行の大型車を県道藤原杵築線（左折）へ誘導することが目的
2. 県道藤原杵築線上り線走行の大型車を国道10号起点側（右折）へ誘導することが目的

2. 県道藤原峠築線上り線走行の大型車を国道10号起点側(右折)へ誘導することが目的

2. 小型車は通常走行可

除菌 (●) : 1名

交通誘導員 (●) : 2名

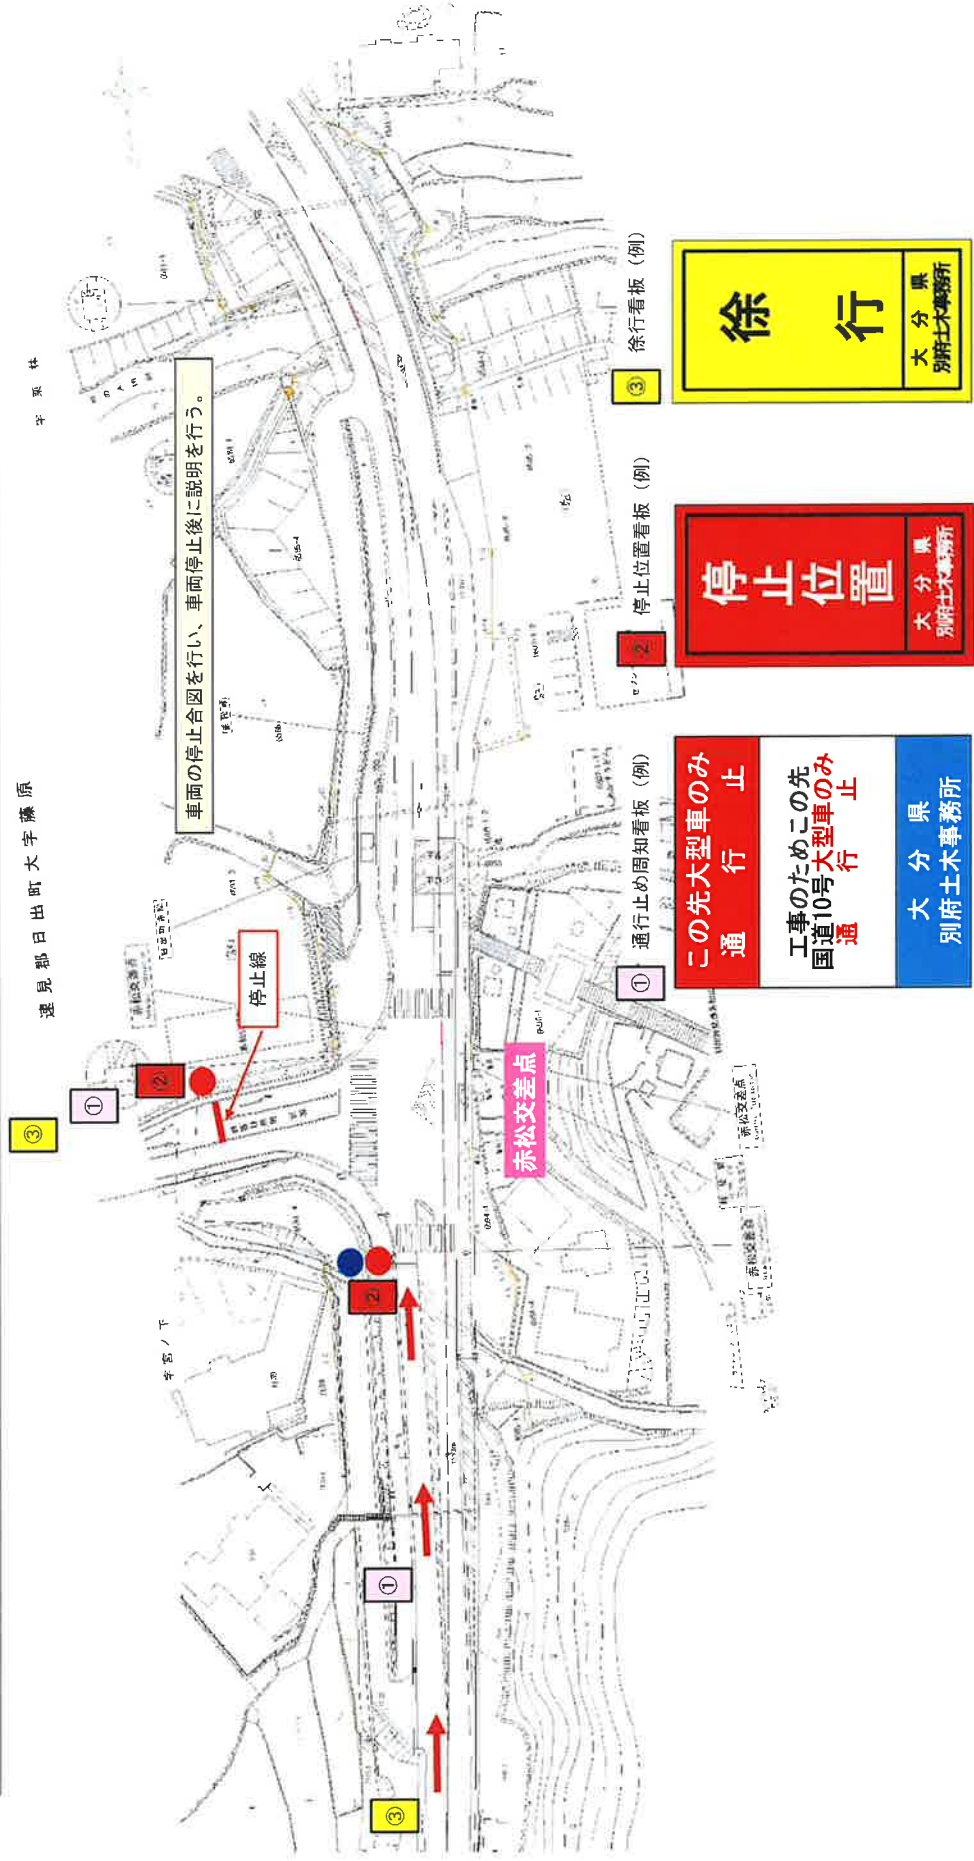

車両の停止合図を行い、車両停止後に説明を行う。

總上

赤松交差点

① 通行止め周知看板 (例)

停止位置看板 (例)

徐行看板(例)

この先大型車のみ
通行止

工事のためこの先
国道10号大型車のみ
通行止

大分県
別府土木事務所

停止位置

大分県
別府土木事務所

徐行

大分県
別府土木事務所

規制図面（案）：各交差点の規制配置図（日出インター入口交差点 112 k 040）


【国道10号下り線走行大型車両のUターン誘導、小型車の町道へ誘導】

目的：門型柱既設撤去工事のため施工区間（日出インター入口交差点～林築日出警察署前交差点）が全面通行止となるため、

1. 国道10号下り線走行の大型車をUターンさせ、県道藤原林築線へ再誘導することが目的
2. 国道10号下り線走行の小型車を町道へ誘導することが目的
3. 大分空港道路（日出バイパス）走行の車両を国道10号起点側もしくは町道へ誘導することが目的（国道10号終点側へ行きたい大型車は県道藤原林築線へ誘導）
4. 町道走行の車両を国道10号起点側もしくは大分空港道路（日出バイパス）へ誘導することが目的

警察（●）：1名

交通誘導員（●）：3名

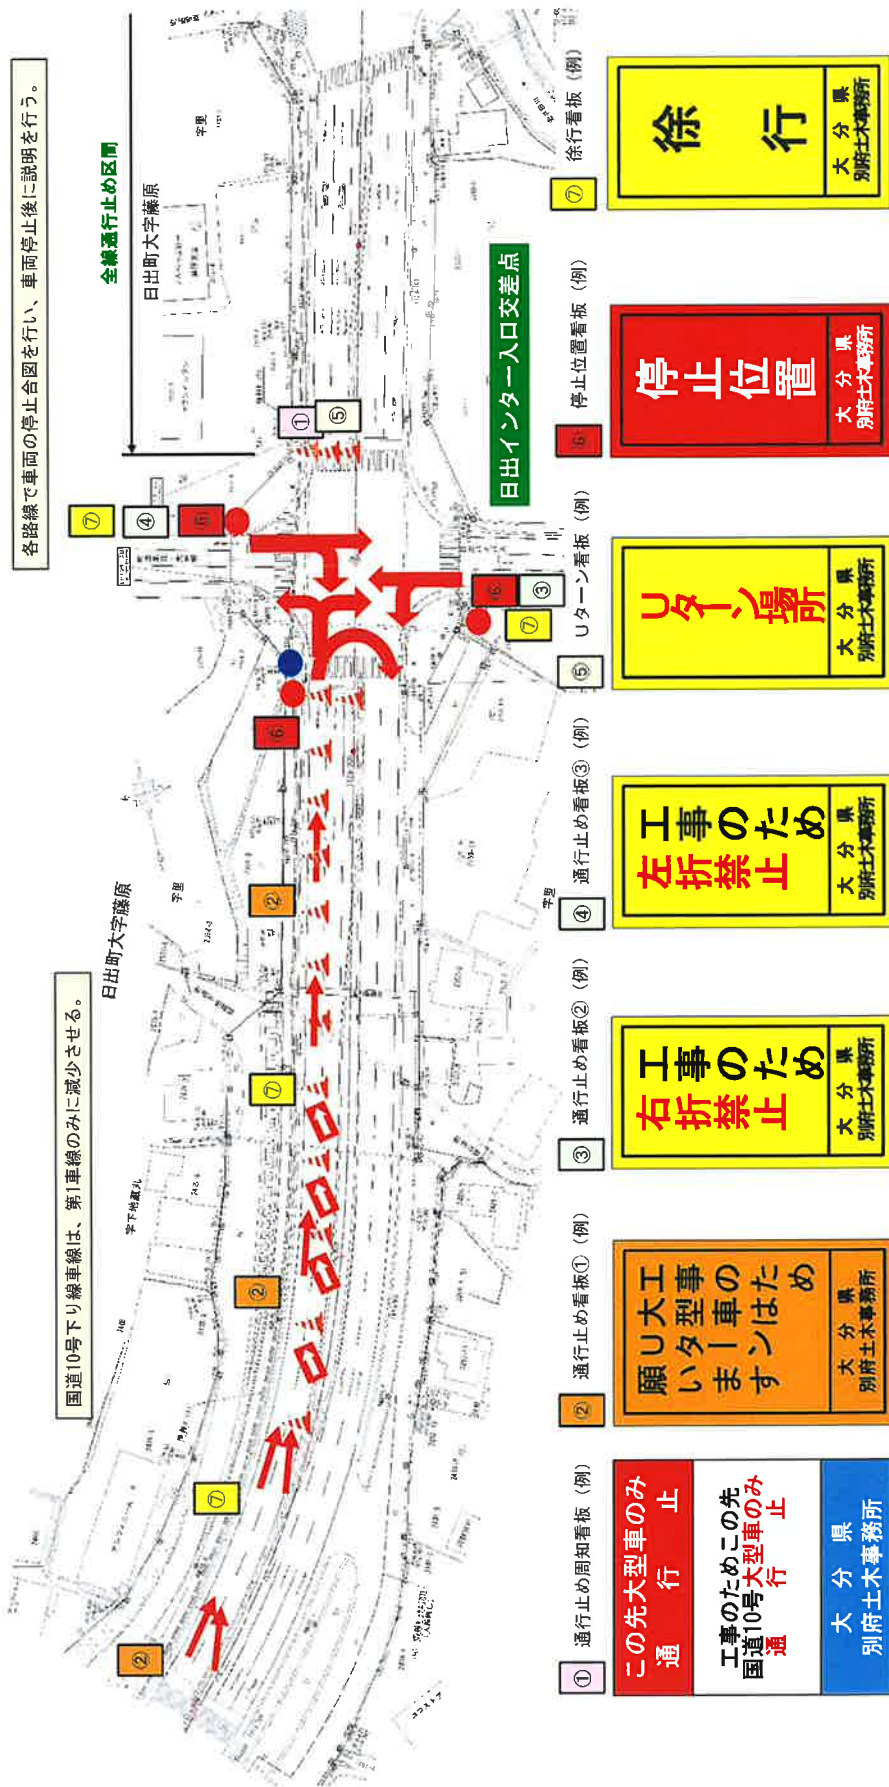

規制図面（案）：各交差点の規制配置図（杵築日出警察前交差点 112 k 460）


【国道10号上り線走行大型車両のUターン誘導、小型車の町道へ誘導】

目的：門型柱既設撤去工事のため施工区間（日出インター入口交差点～杵築日出警察署前交差点）が全面通行止となるため、

1. 国道10号上り線走行の大型車をUターンさせ、国道213号へ再誘導することが目的
2. 国道10号上り線走行の小型車を町道へ誘導することが目的
3. 町道走行の車両を国道10号終点側もしくは別町道へ誘導することが目的

警察（●）：1名

交通誘導員（○）：3名

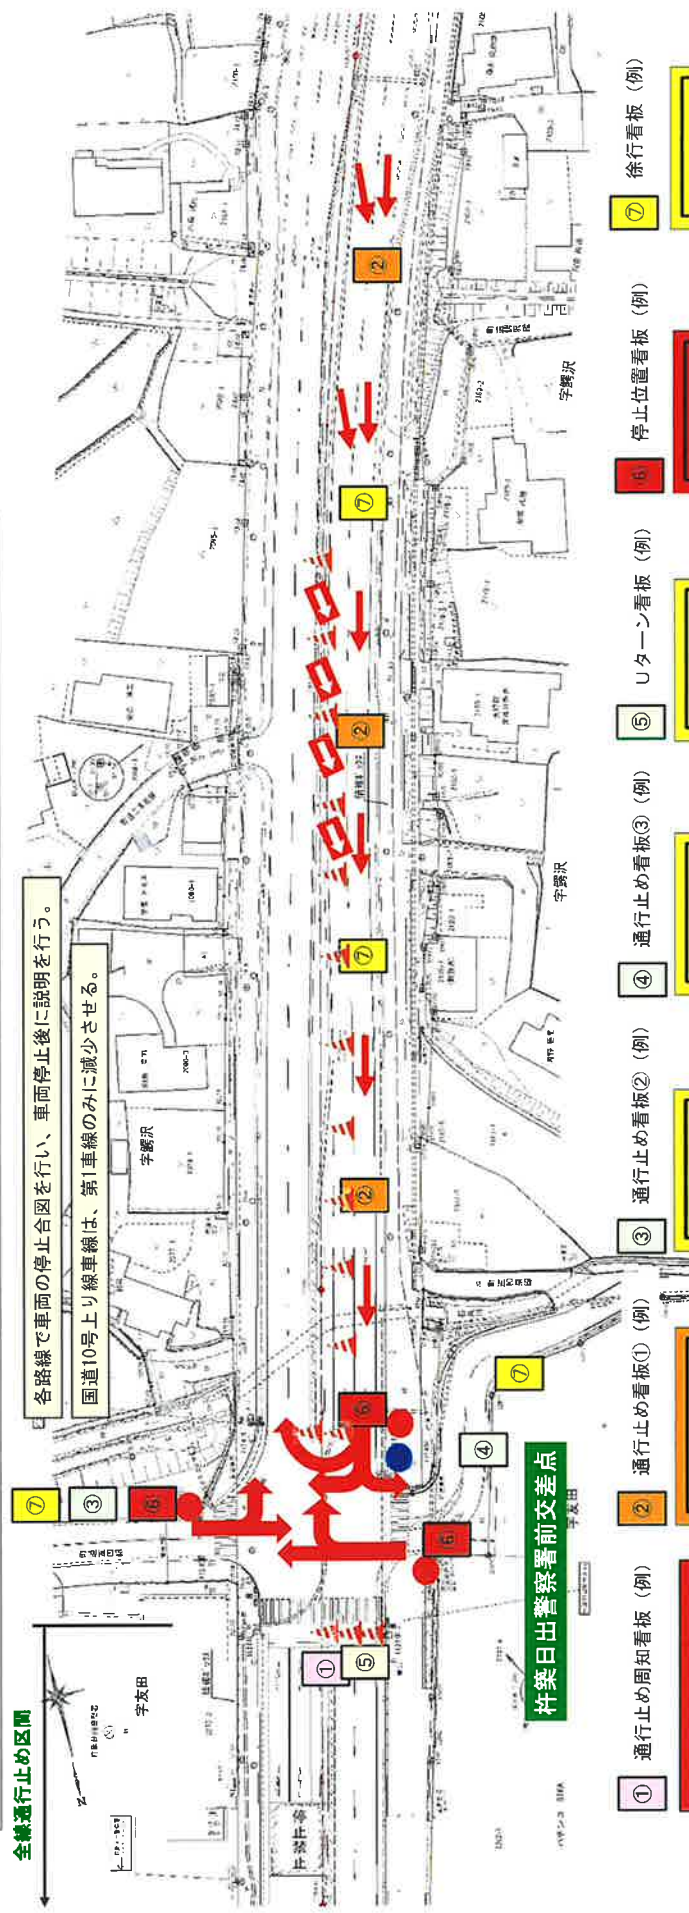

① 通行止め周知看板（例）

この先大型車のみ 通行止	工事のためこの先 国道10号大型車のみ 通行止	大分県 別府土木事務所
-----------------	-------------------------------	----------------

② 通行止め看板①（例）

願ひ大型車のみ Uターンはた め	大分県 別府土木事務所
------------------------	----------------

③ 通行止め看板②（例）

工事のため 右折禁止	大分県 別府土木事務所
---------------	----------------

④ 通行止め看板③（例）

工事のため 左折禁止	大分県 別府土木事務所
---------------	----------------

⑤ Uターン看板（例）

Uターン場所	大分県 別府土木事務所
--------	----------------

⑥ 停止位置看板（例）

停止位置	大分県 別府土木事務所
------	----------------

⑦ 徐行看板（例）

徐行	大分県 別府土木事務所
----	----------------

